


Skala 1:500

woj. łódzkie  
powiat XXXXX  
gmina: YYYYY  
obręb ZZZZZ  
działka nr 3

**Uwaga**  
Mapa do celów projektowych jest fikcyjna i została wykonana tylko dla celów zobrazowania sposobu obliczania powierzchni gruntów planowanych do wyłączenia z produkcji rolniczej.

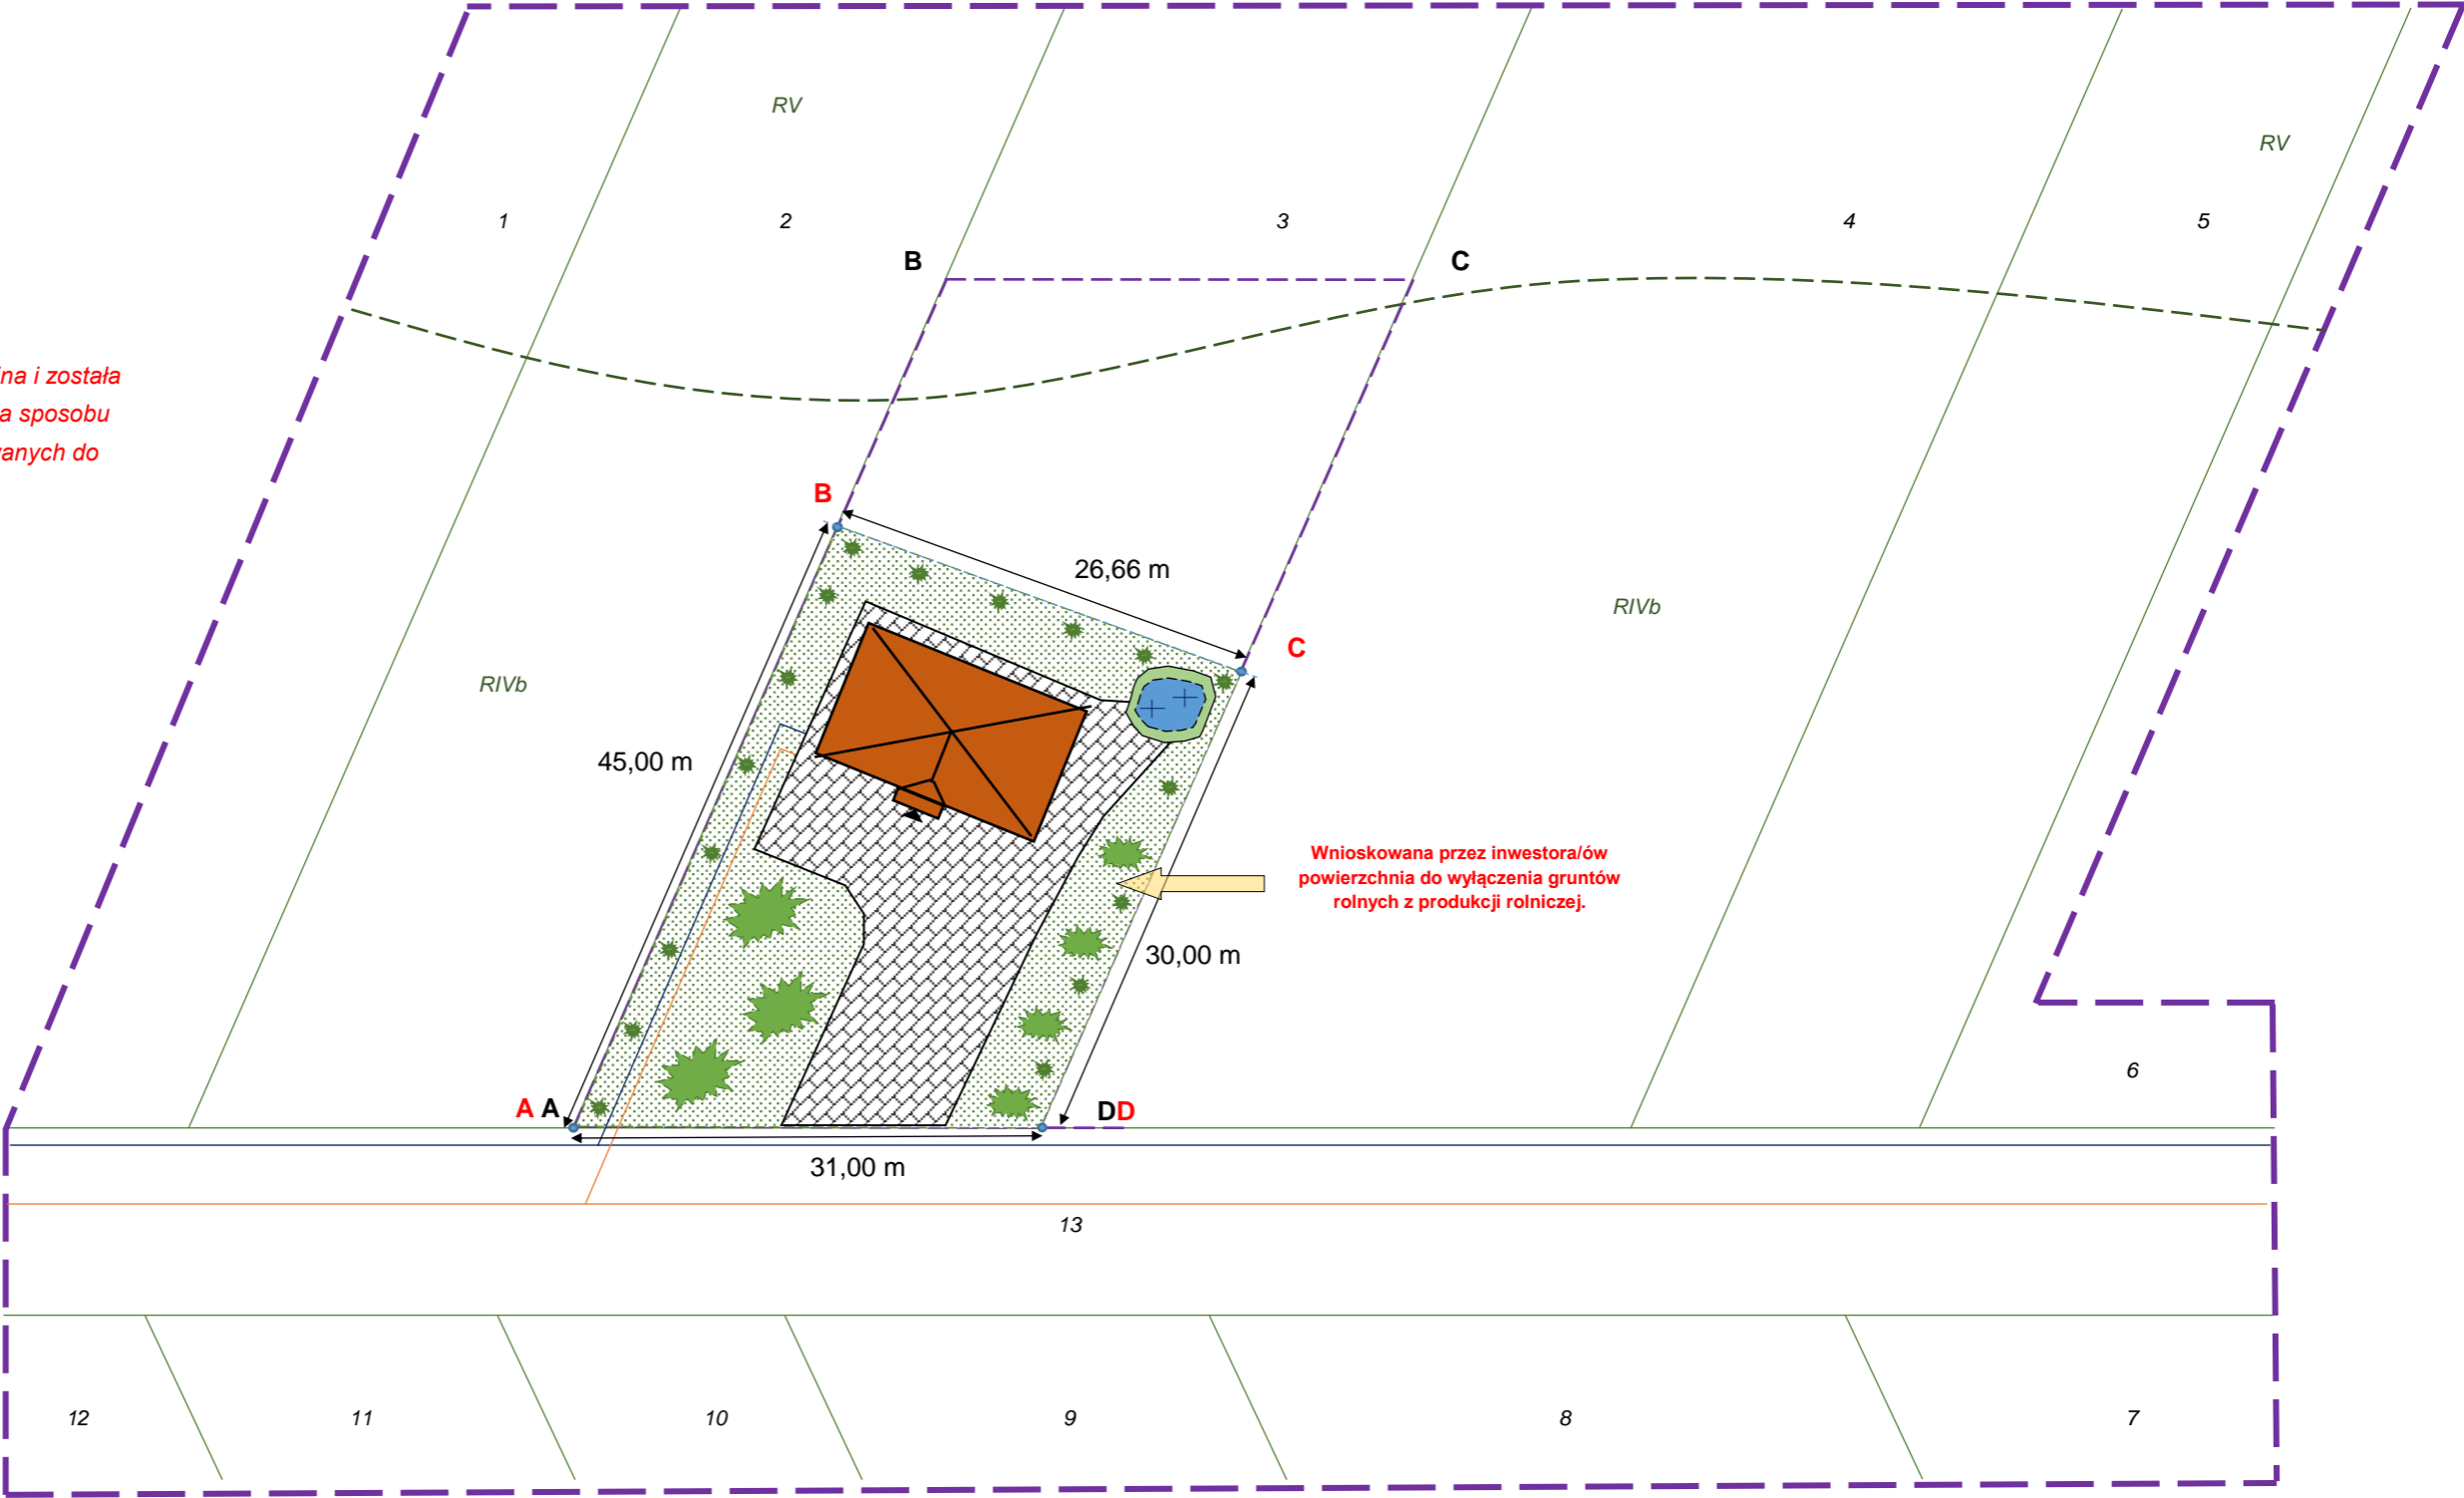

ABCD - teren inwestycji (zgodnie z wydana decyzją o warunkach zabudowy).

ABCD - wnioskowany teren podlegający wyłączeniu gruntów z produkcji rolniczej.

Obliczenie wnioskowanej powierzchni do wyłączenia gruntów rolnych z produkcji rolniczej.

$$P = \frac{a+b}{2} \times h$$
$$P = \frac{45,00\text{ m} + 30,00\text{ m}}{2} \times 26,66\text{ m} = 999,75\text{ m}^2 \approx 1000\text{ m}^2$$